




εναλλακτική οψη λουτρού

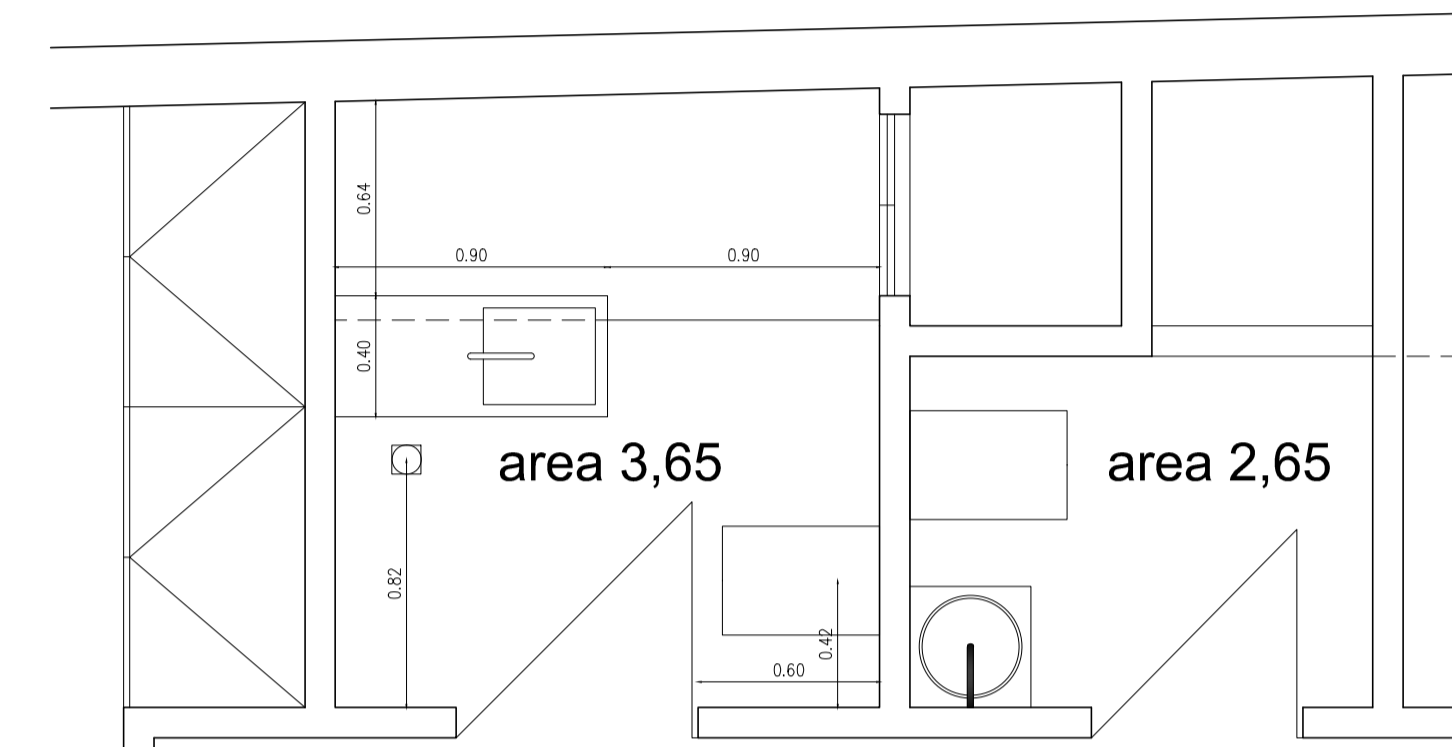

εναλλακτική κατοψη λουτρού

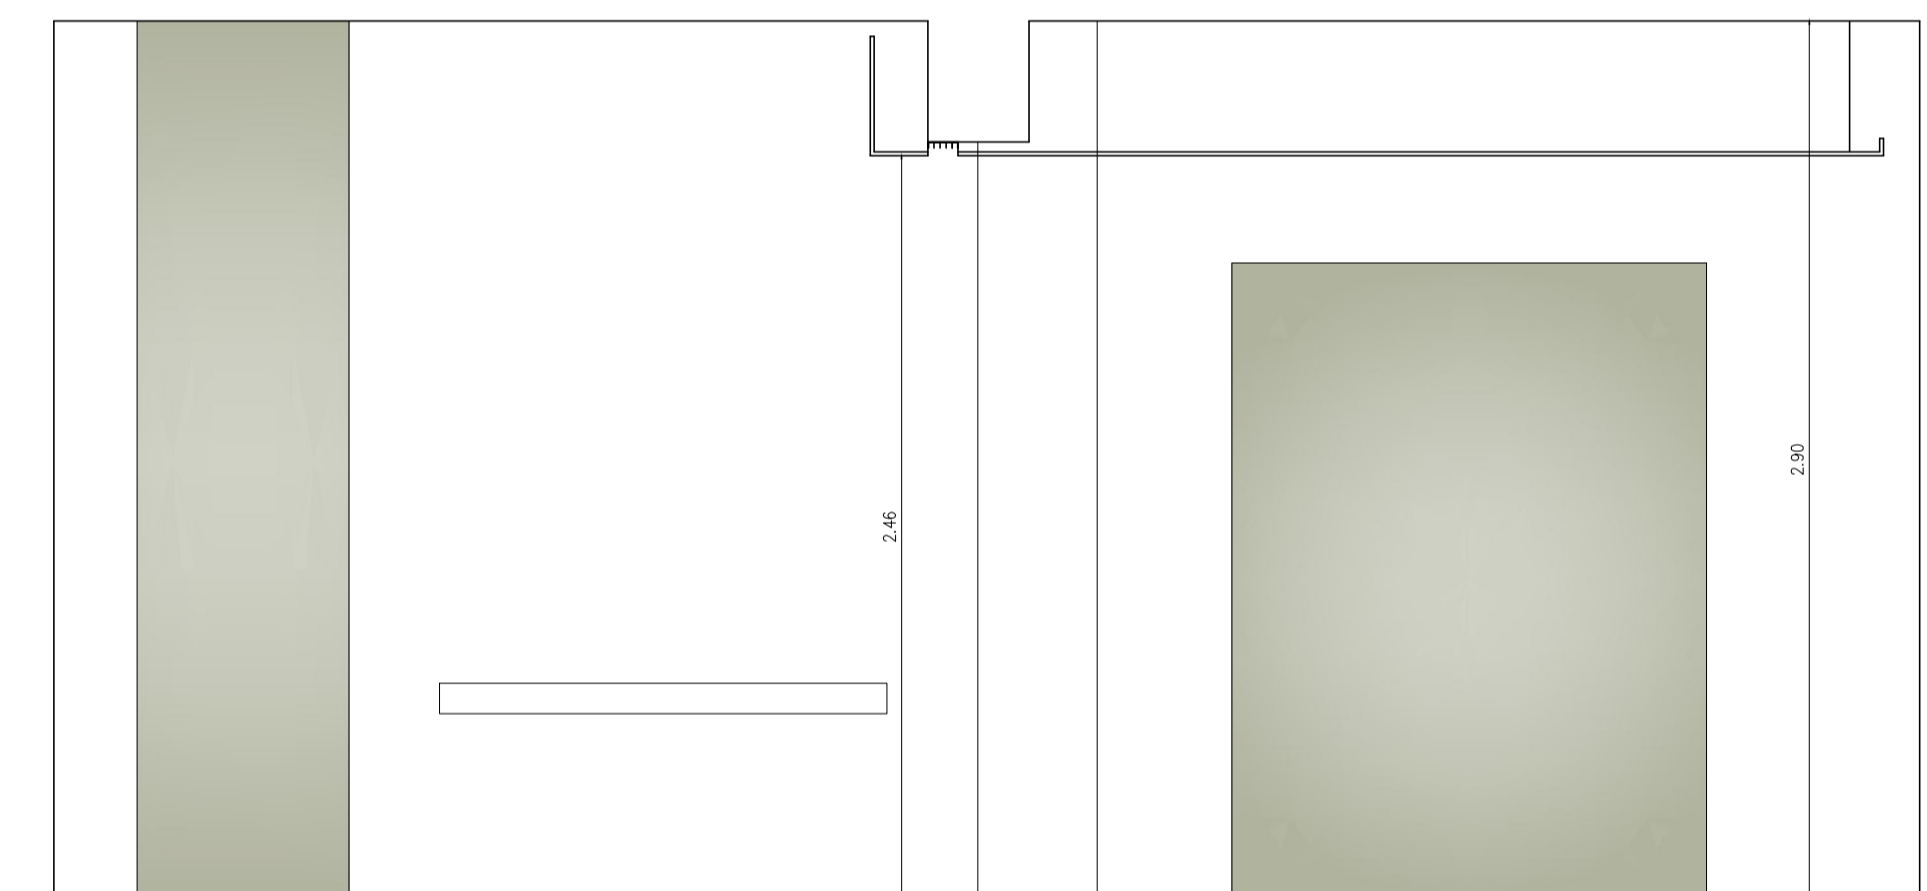

οψη καθίστου α

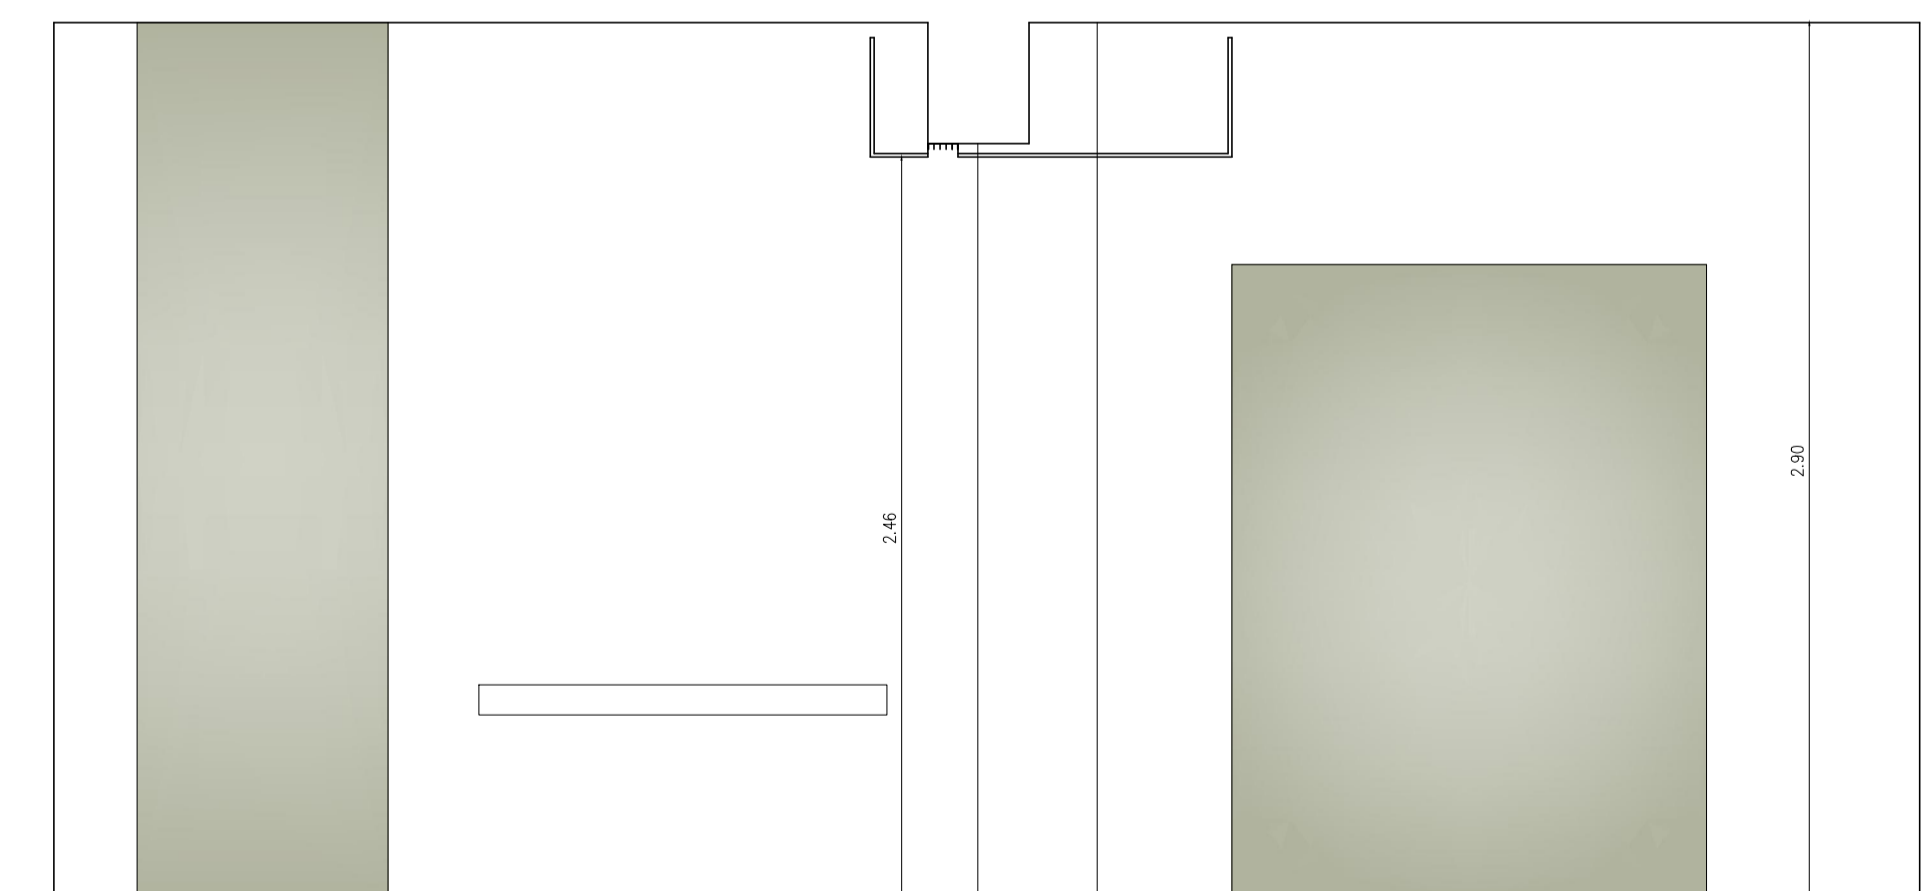

οψη καθίστου β